


宗地图

图号: D2011-389

宗地号: 03-305-1

宗地址: 张沟镇西环路东侧

权利人: 仙桃市晟峰服饰制品有限责任公司

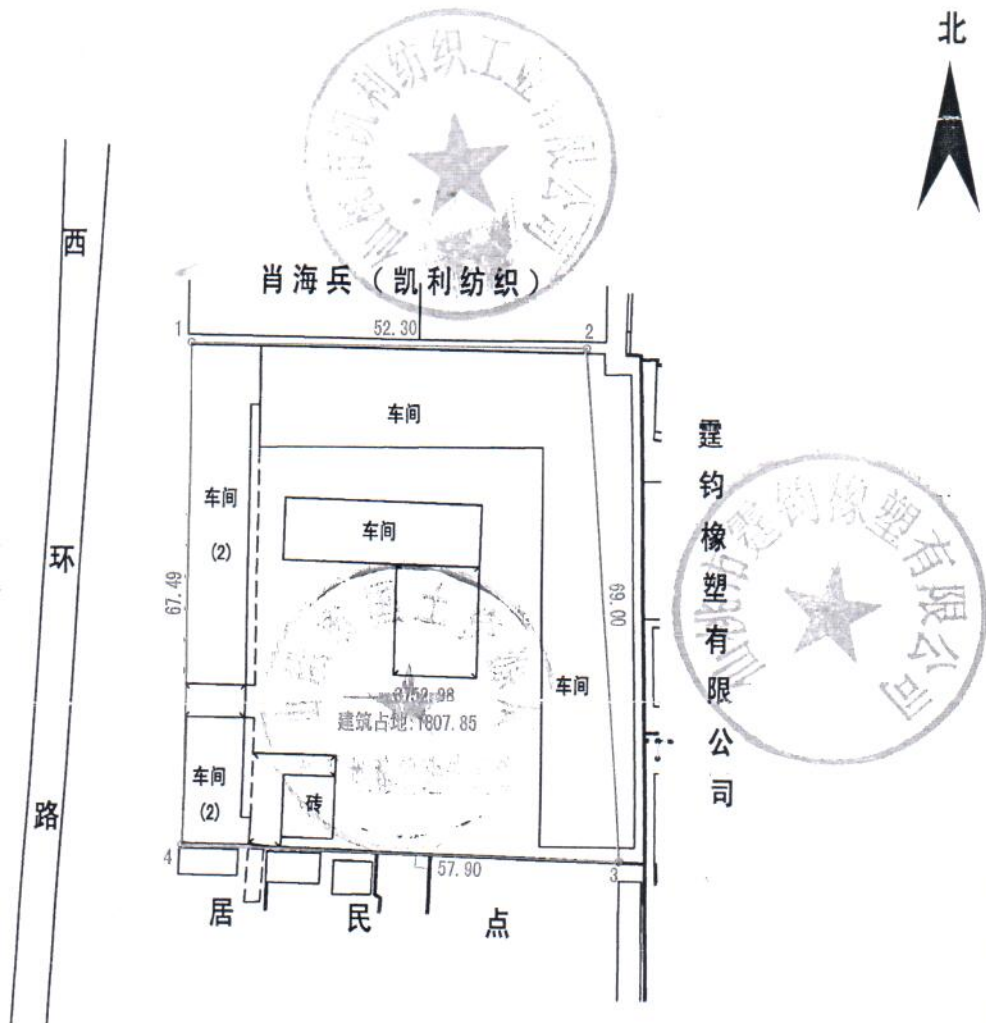

界址点坐标表

点号	X	Y	边长
1	3347885.003	38438799.108	52.30
2	3347884.799	38438851.408	69.00
3	3347815.973	38438858.306	57.90
4	3347817.513	38438798.427	67.49
1	3347885.003	38438799.108	

S=3752.98 平方米 合5.6295亩

绘图日期: 2011年9月26日
1980西安坐标系

1:1000

勘测负责: 李书明

单位: m.m²

绘图员: 李书明

检查员: 李书明