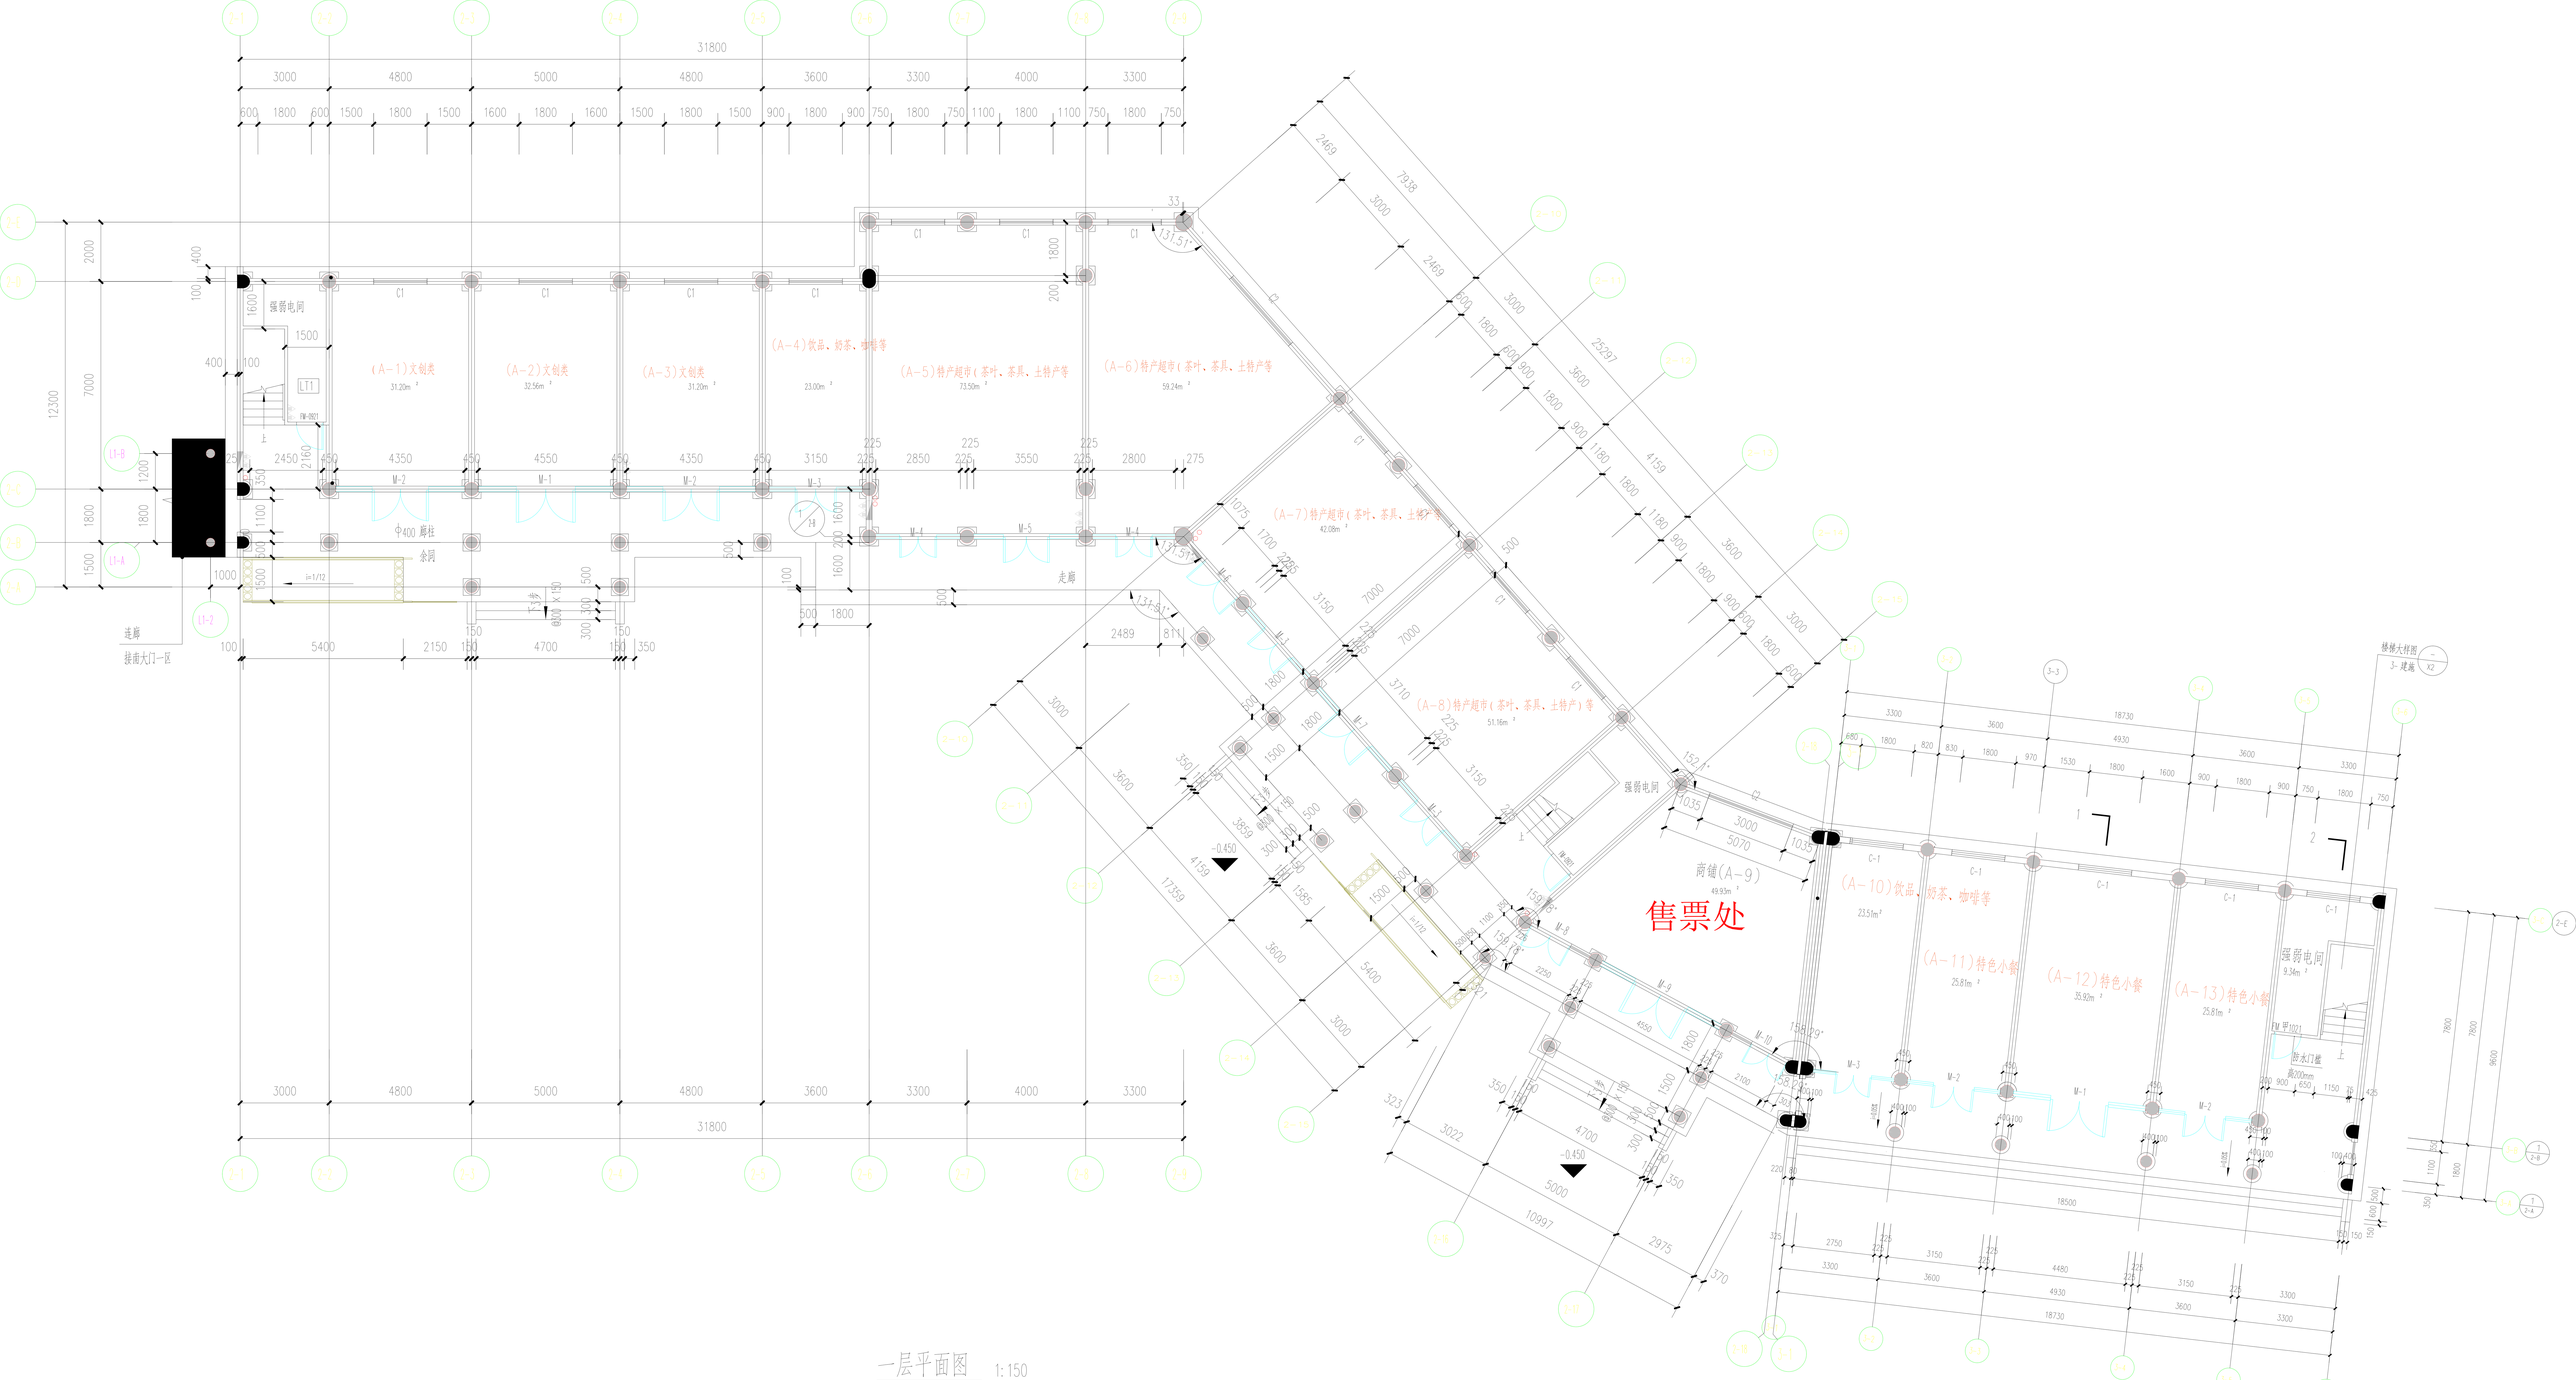
(A-1)文创类
(A-2)文创类
(A-3)文创类
(A-4)饮品、奶茶、咖啡等
(A-5)特产超市(茶叶、茶具、土特产等
(A-6)特产超市(茶叶、茶具、土特产等
(A-7)特产超市(茶叶、茶具、土特产等
(A-8)特产超市(茶叶、茶具、土特产)等
商铺(A-9)
售票处
(A-10)饮品、奶茶、咖啡等
(A-11)特色小餐
(A-12)特色小餐
(A-13)特色小餐
强弱电间
走廊
接南大门一区
楼梯大样图

一层平面图 1:150